


Sprossen-  
fenster mit  
Sonder-  
format



B  
|  
▲

B  
|  
▲

- █ Ziegelmauerwerk
- █ Ständerwand 20 cm
- Fenster 2teilig mit Kopplung Dreh/Kipp ca. 1260x520
- Fenster 3teilig mit Kopplung Dreh/Kipp ca. 1890x520

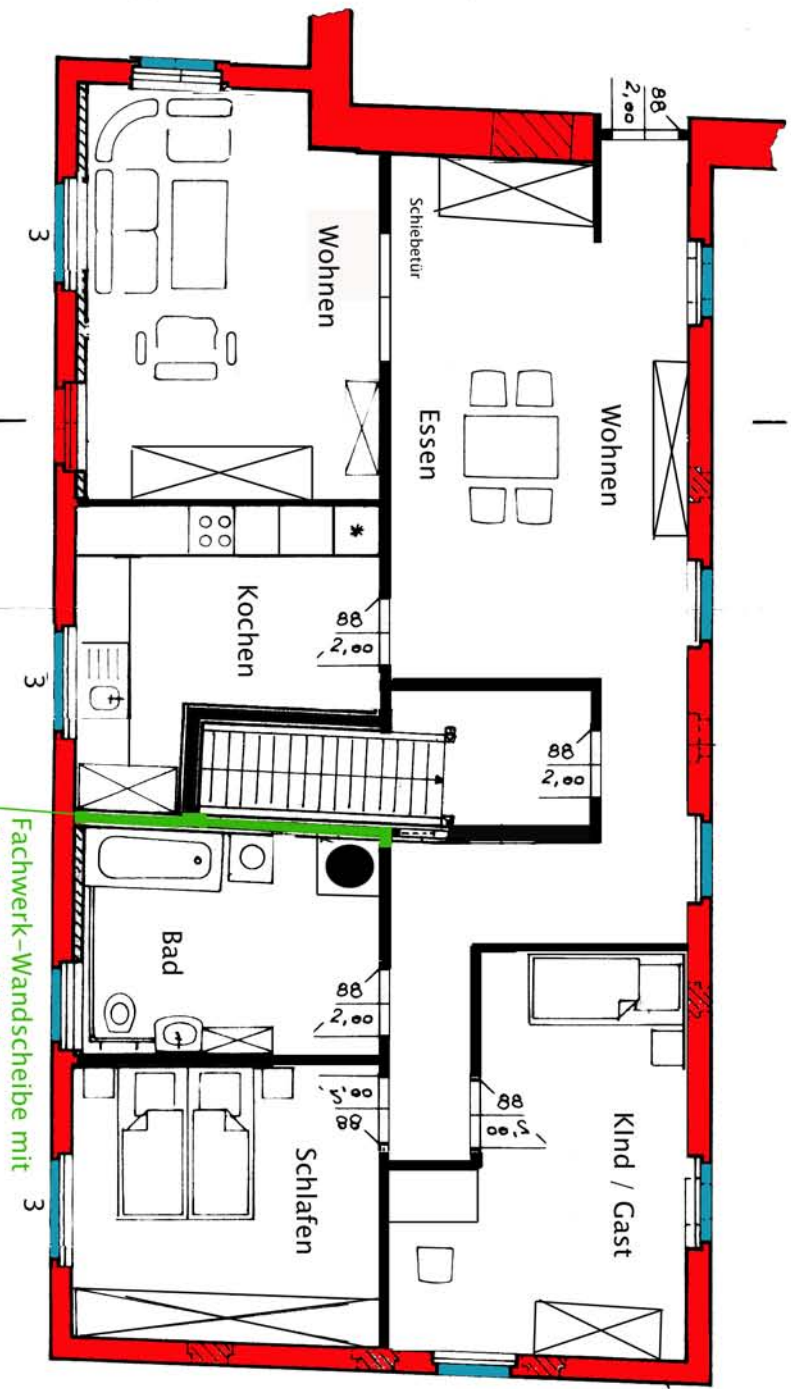

Fachwerk-Wandscheibe mit  
Streben und Stielen  
• vollausmauern !

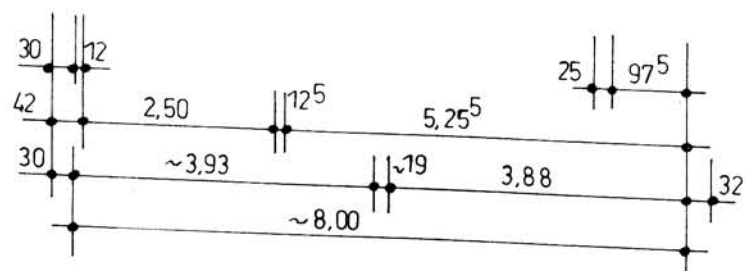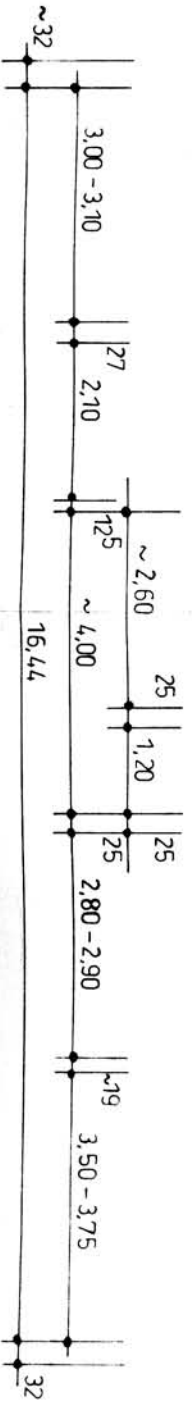

ACHTUNG:  
DIE MASSE SIND AM BAU  
ZU ÜBERPRÜFEN !